



ESPACIO TERRITORIAL  
DE CAPACITACION Y  
REINCORPORACION

ETCR  
SAN JOSE

RESOLUCION:

CONTIENE:

PLANO ARQUITECTÓNICO  
VIVIENDA TIPO

DISENO:

*Charry Ortiz*  
ARQUITECTO ORLANDO CHARRY ORTIZ  
M.P. 25700 - 38640 CND

INTERVENTORIA:

LOCALIZACION GENERAL:



NOTA : estos diseños están protegidos  
bajo la ley 23 de 1982 y la ley 44 de  
1993-PROTECCION DE PROPIEDAD  
INTELLECTUAL

ARCHIVO MAGNETICO:



Charry /Doncello/Proyecto etcr san jose

FECHA:

JUNIO 2023

ESCALA:

1:50

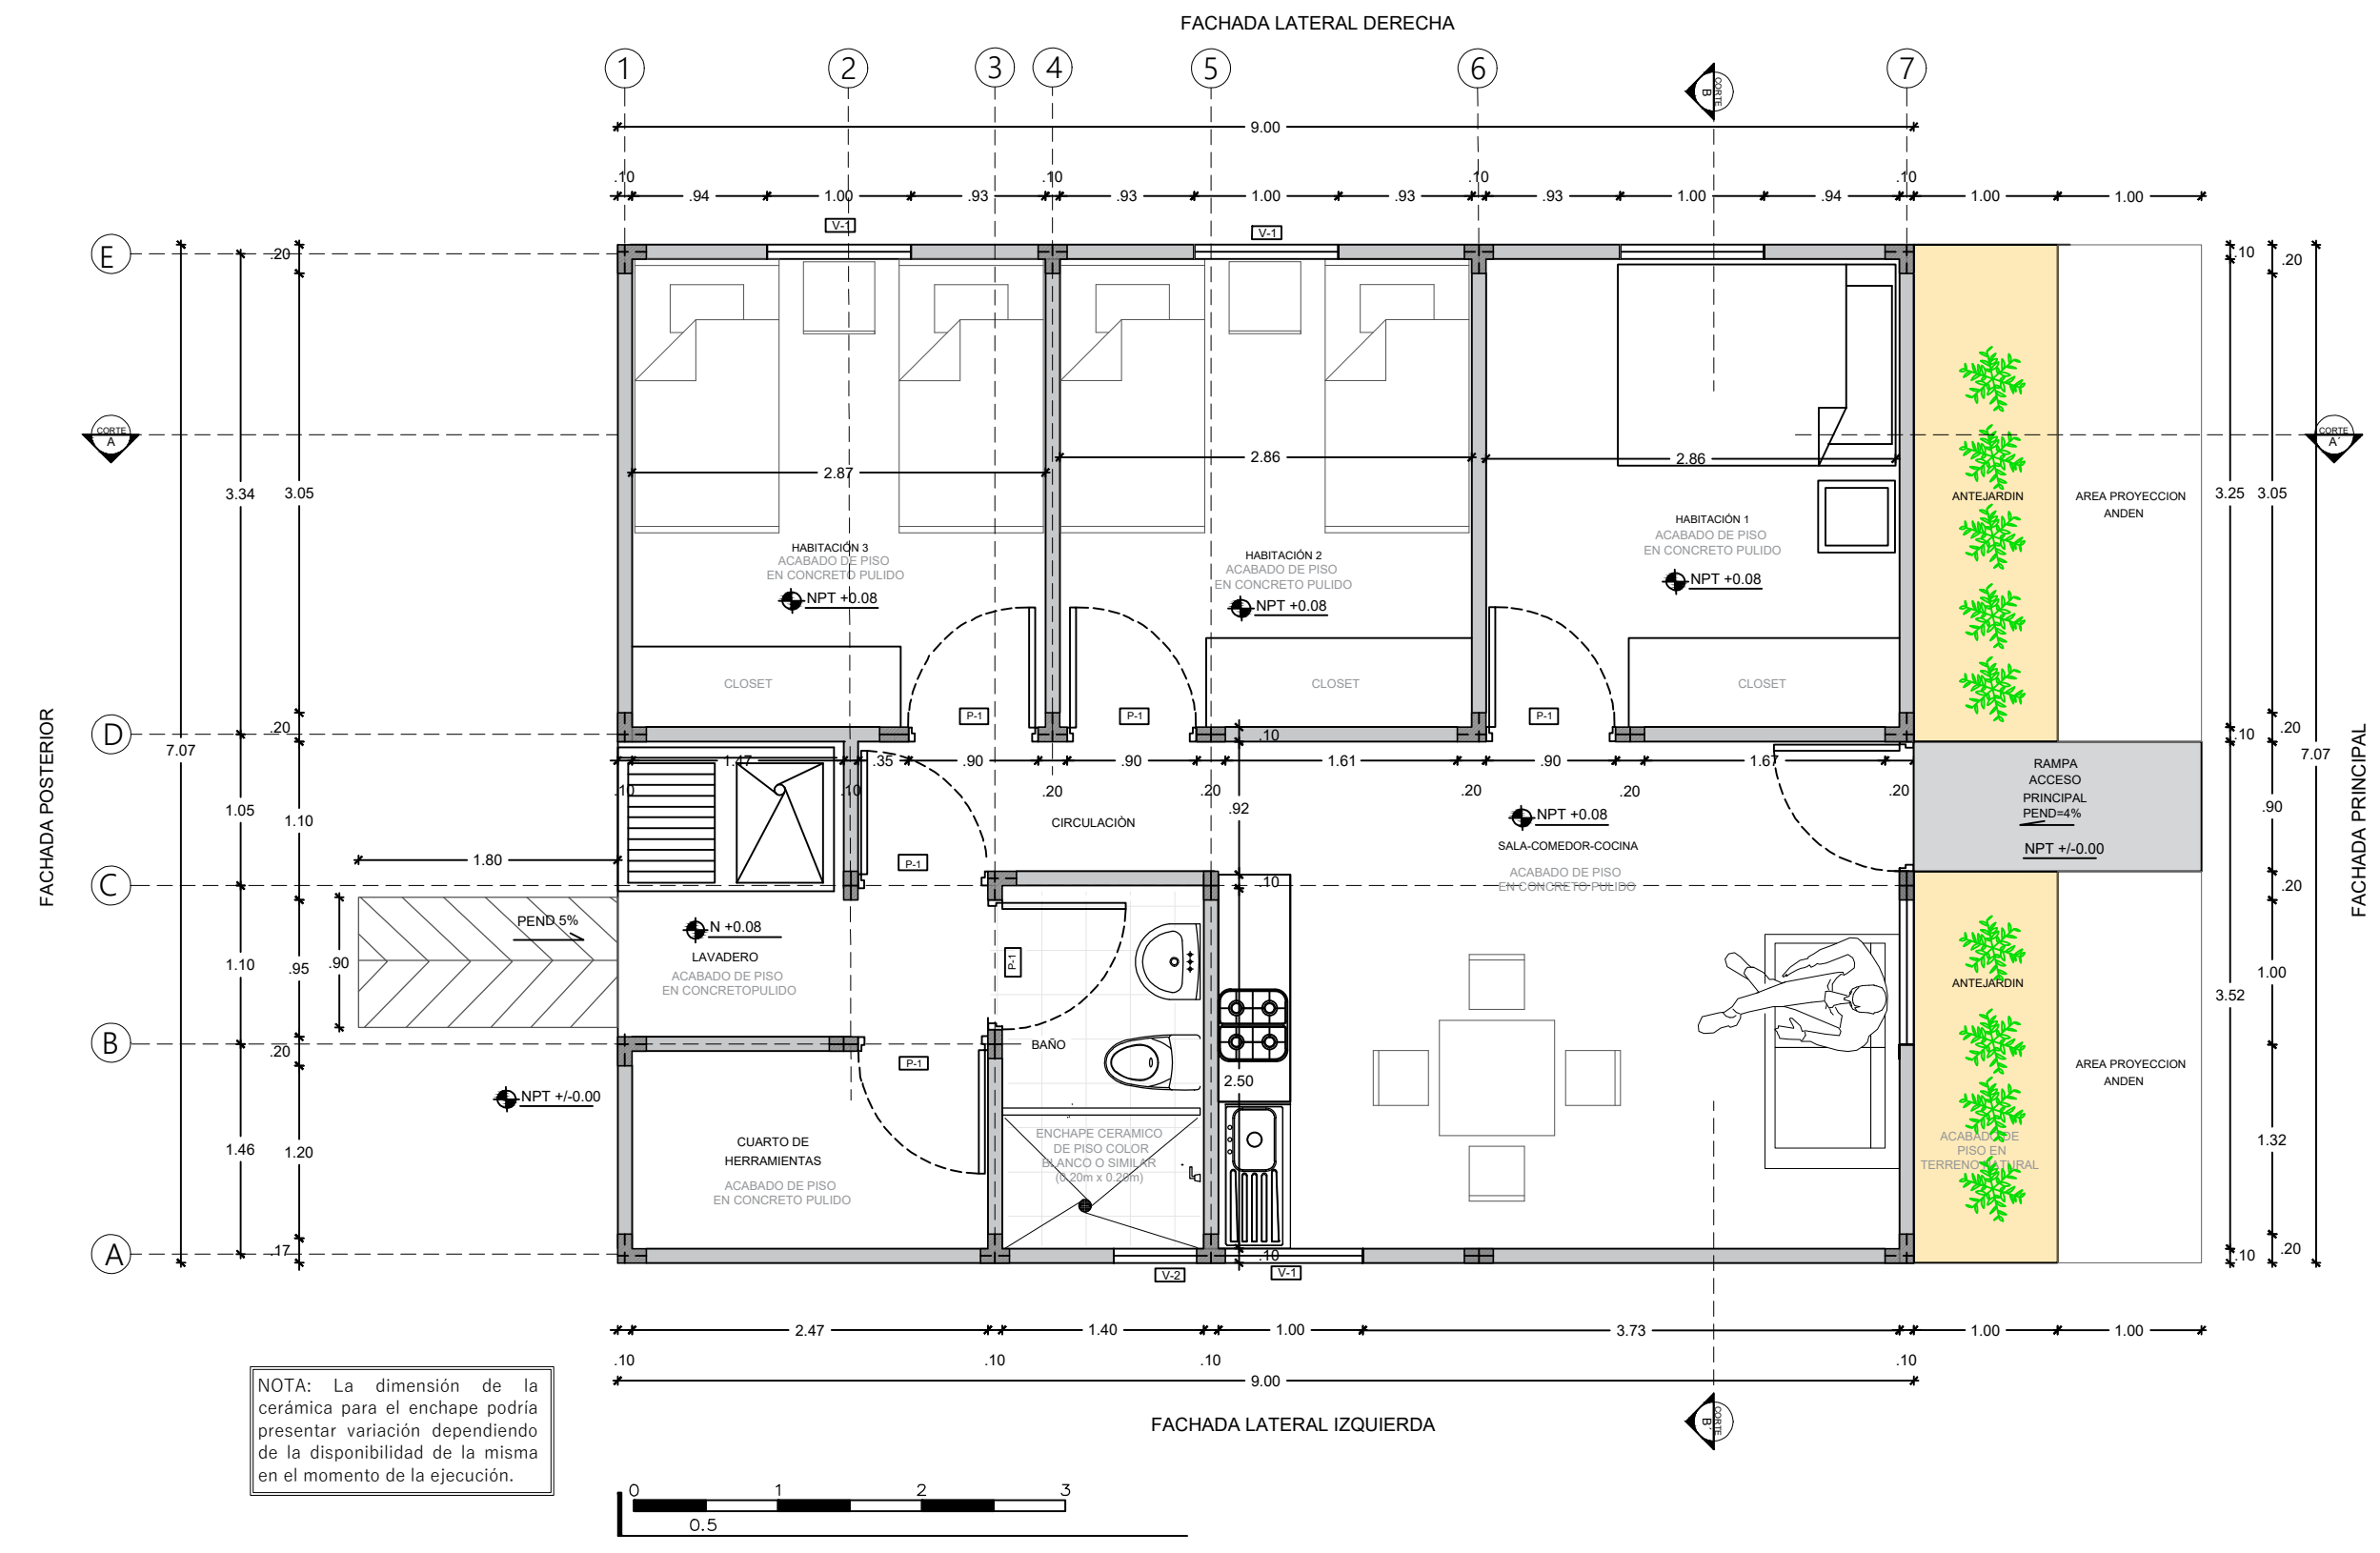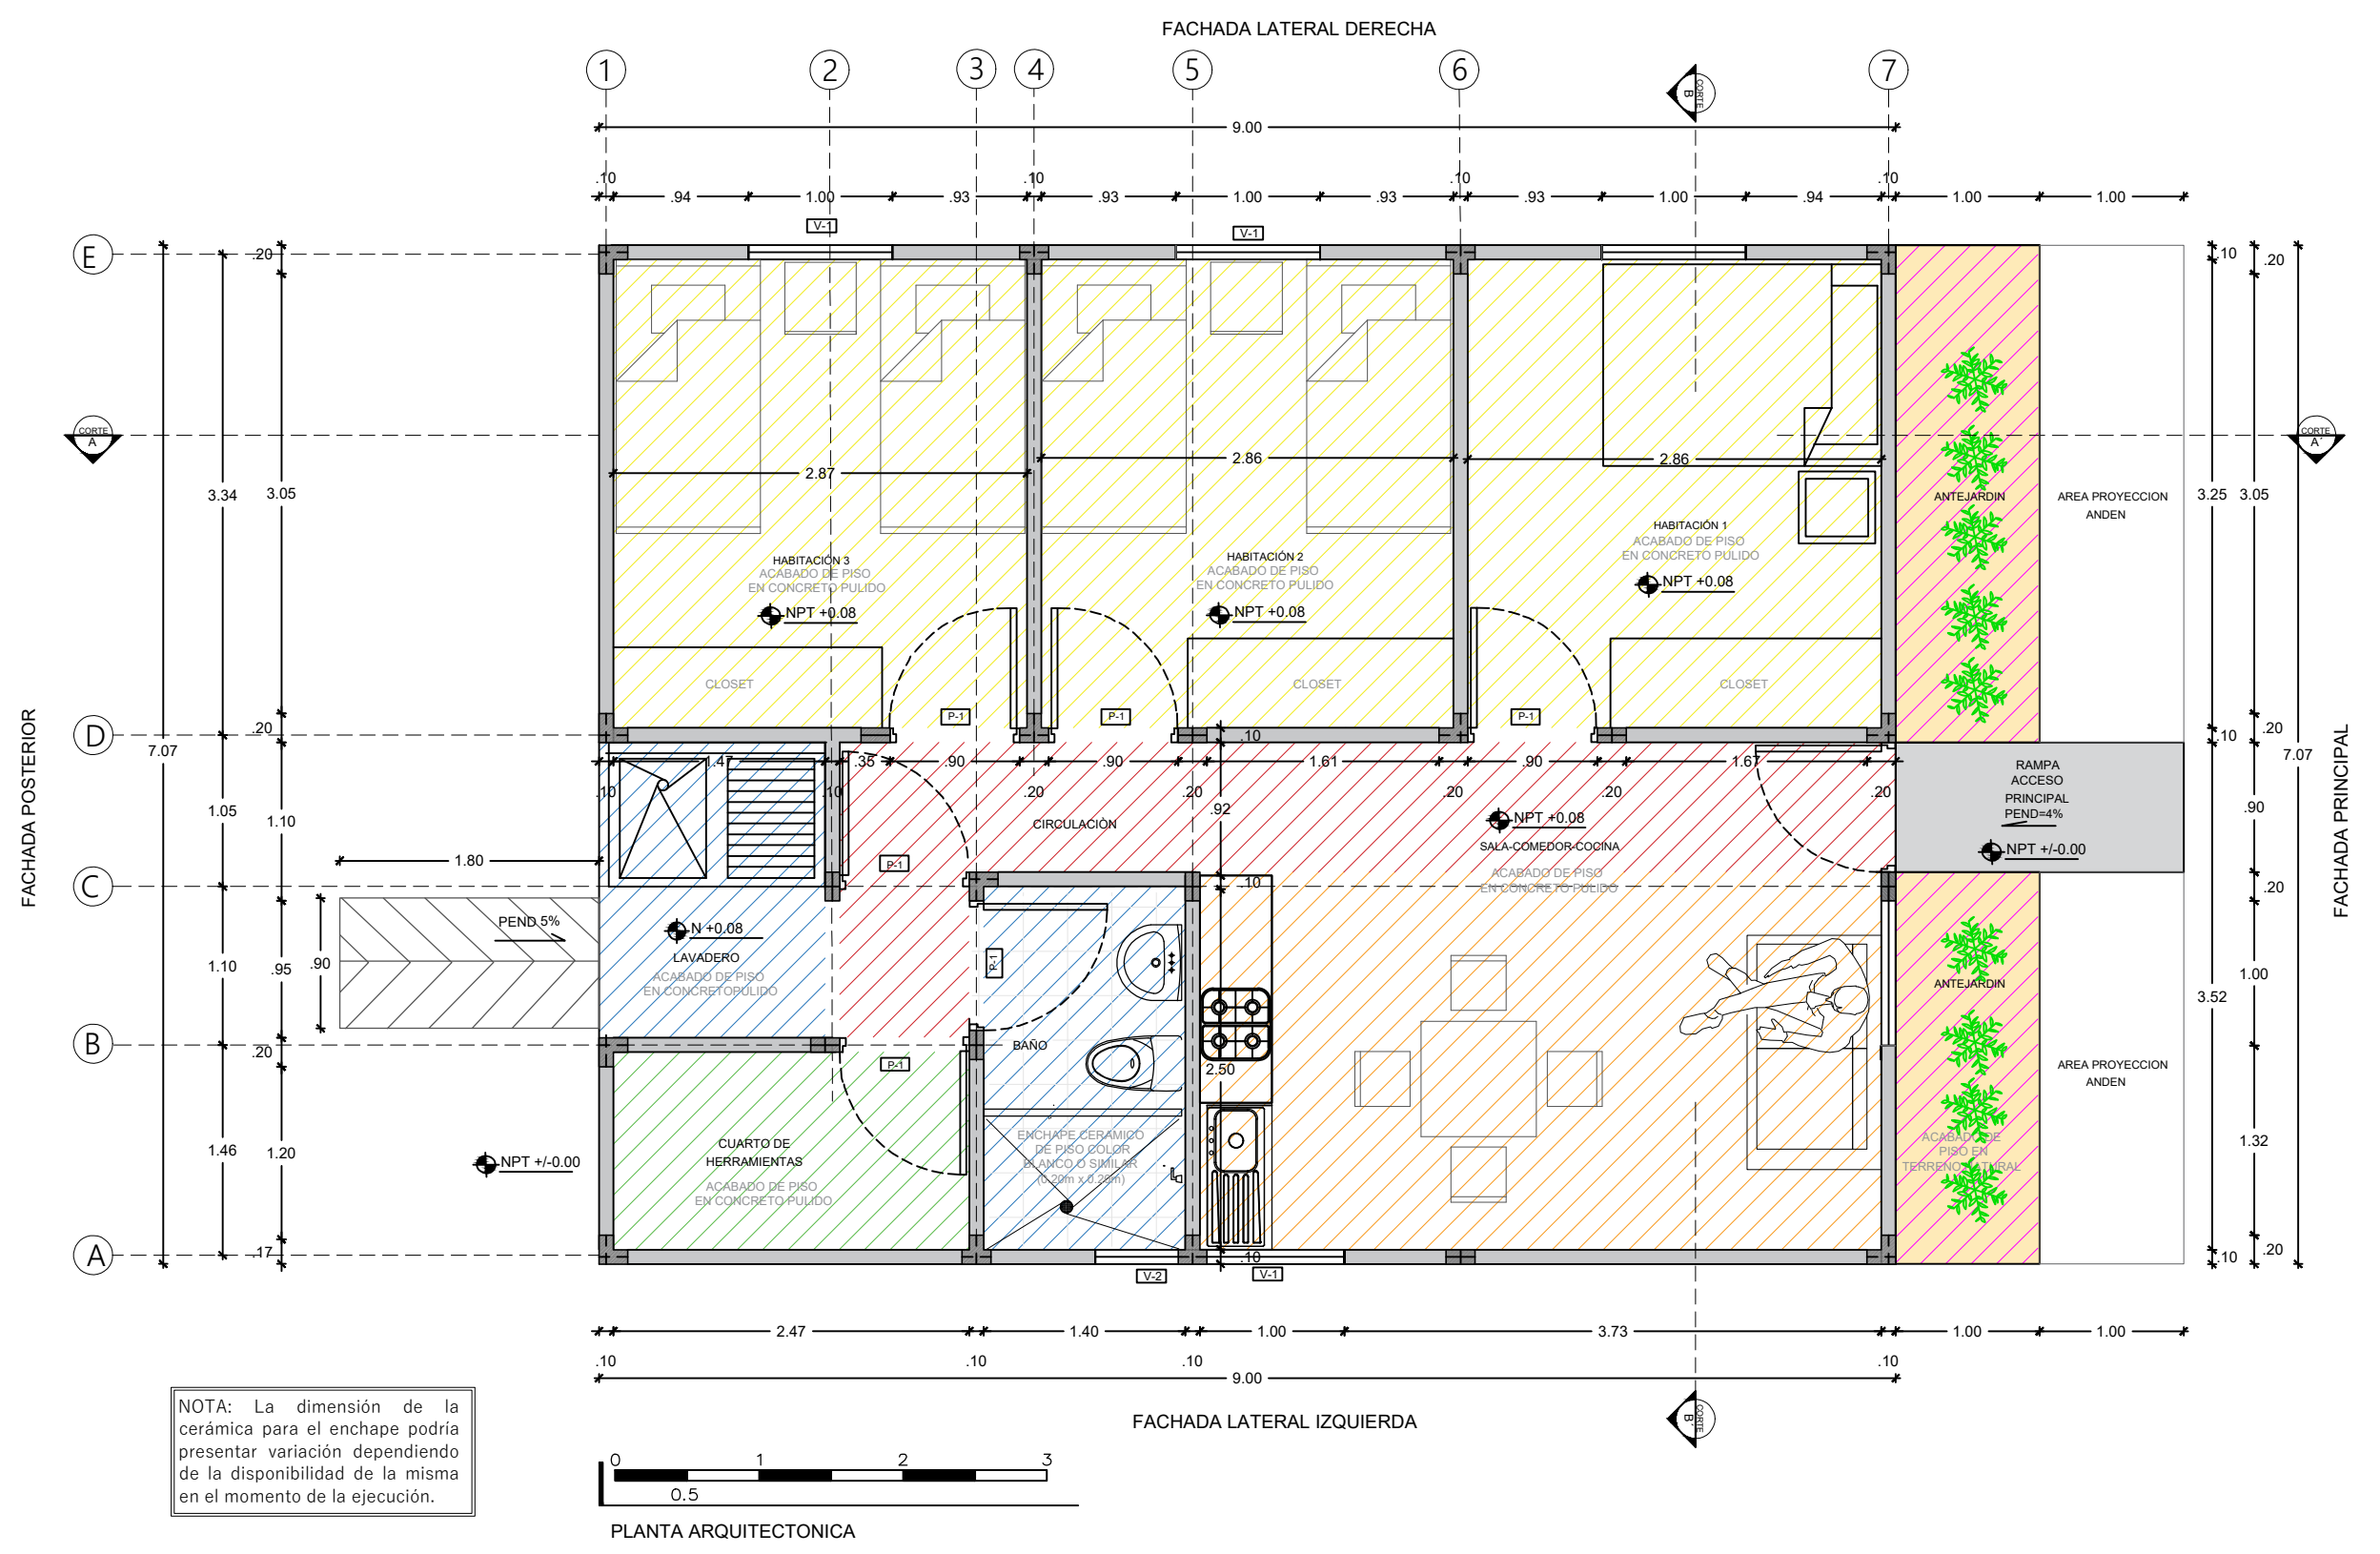

DESCRIPCION	AREA
CIRCULACION	7.68 m2
BAÑO	3.40 m2
HABITACION 1	9.35 m2
HABITACION 2	9.35 m2
HABITACION 3	9.38 m2
SALA, COMEDOR Y COCINA	12.33 m2
CUARTO DE HERRAMIENTAS	3.33 m2
LAVADERO	3.07 m2
MUROS Y PUERTAS	5.61 m2
AREA TOTAL CONS.	63.50 m2
ACCESO PRINCIPAL	0.90 m2
ANTEJARDIN	6.16 m2
AREA TOTAL	69.66 m2

