



ESPACIO TERRITORIAL
DE CAPACITACION Y
REINCORPORACION
ETCR
SAN JOSE

RESOLUCION:


CONTIENE:
LEVANTAMIENTO PLANIMETRICO Y ALTIMETRICO
PROYECTO
"ESPACIO TERRITORIAL DE CAPACITACION Y
REINCORPORACION ETCR SAN JOSE"
FICHA CATASTRAL: 18247000300090040000
NOMBRE DEL PREDIO: SAN JOSE

Levantó, Calculó y Dibujó:

MIGUEL ENRIQUE SALGUERO SILVA
TECNOLOGO EN TOPOGRAFIA L.P. 01-13915 C.P.M.T.
C.C. 1.094.918.399 de ARMENIA, QUINDIO
TEL: 310 593 6442 - 318 668 7852

PROBIO:

LOCALIZACION GENERAL


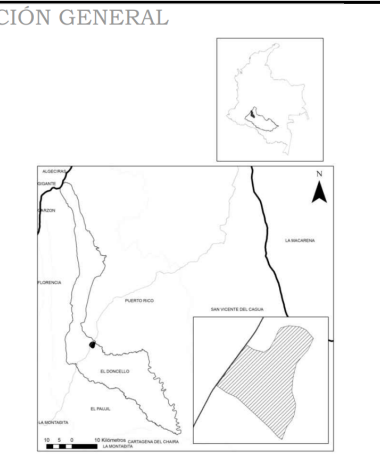


NOTA : estos diseños están protegidos
bajo la ley 23 de 1982 y la ley 44 de
1993-PROTECCION DE PROPIEDAD
INTELLECTUAL

ARCHIVO MAGNETICO:
Charry/Doncello/Proyecto etcr san José


FECHA:
JUNIO 2023

ESCALA:
1:1250

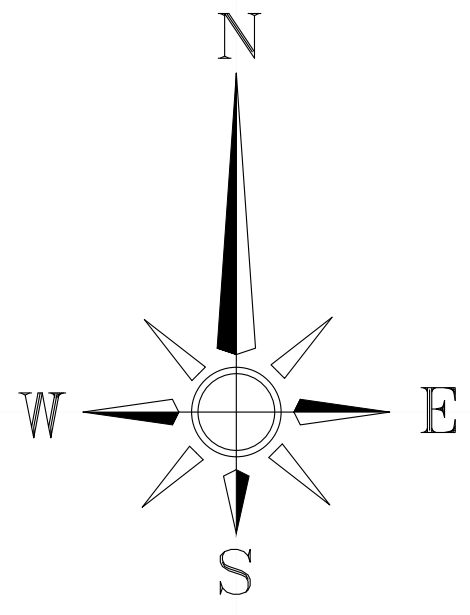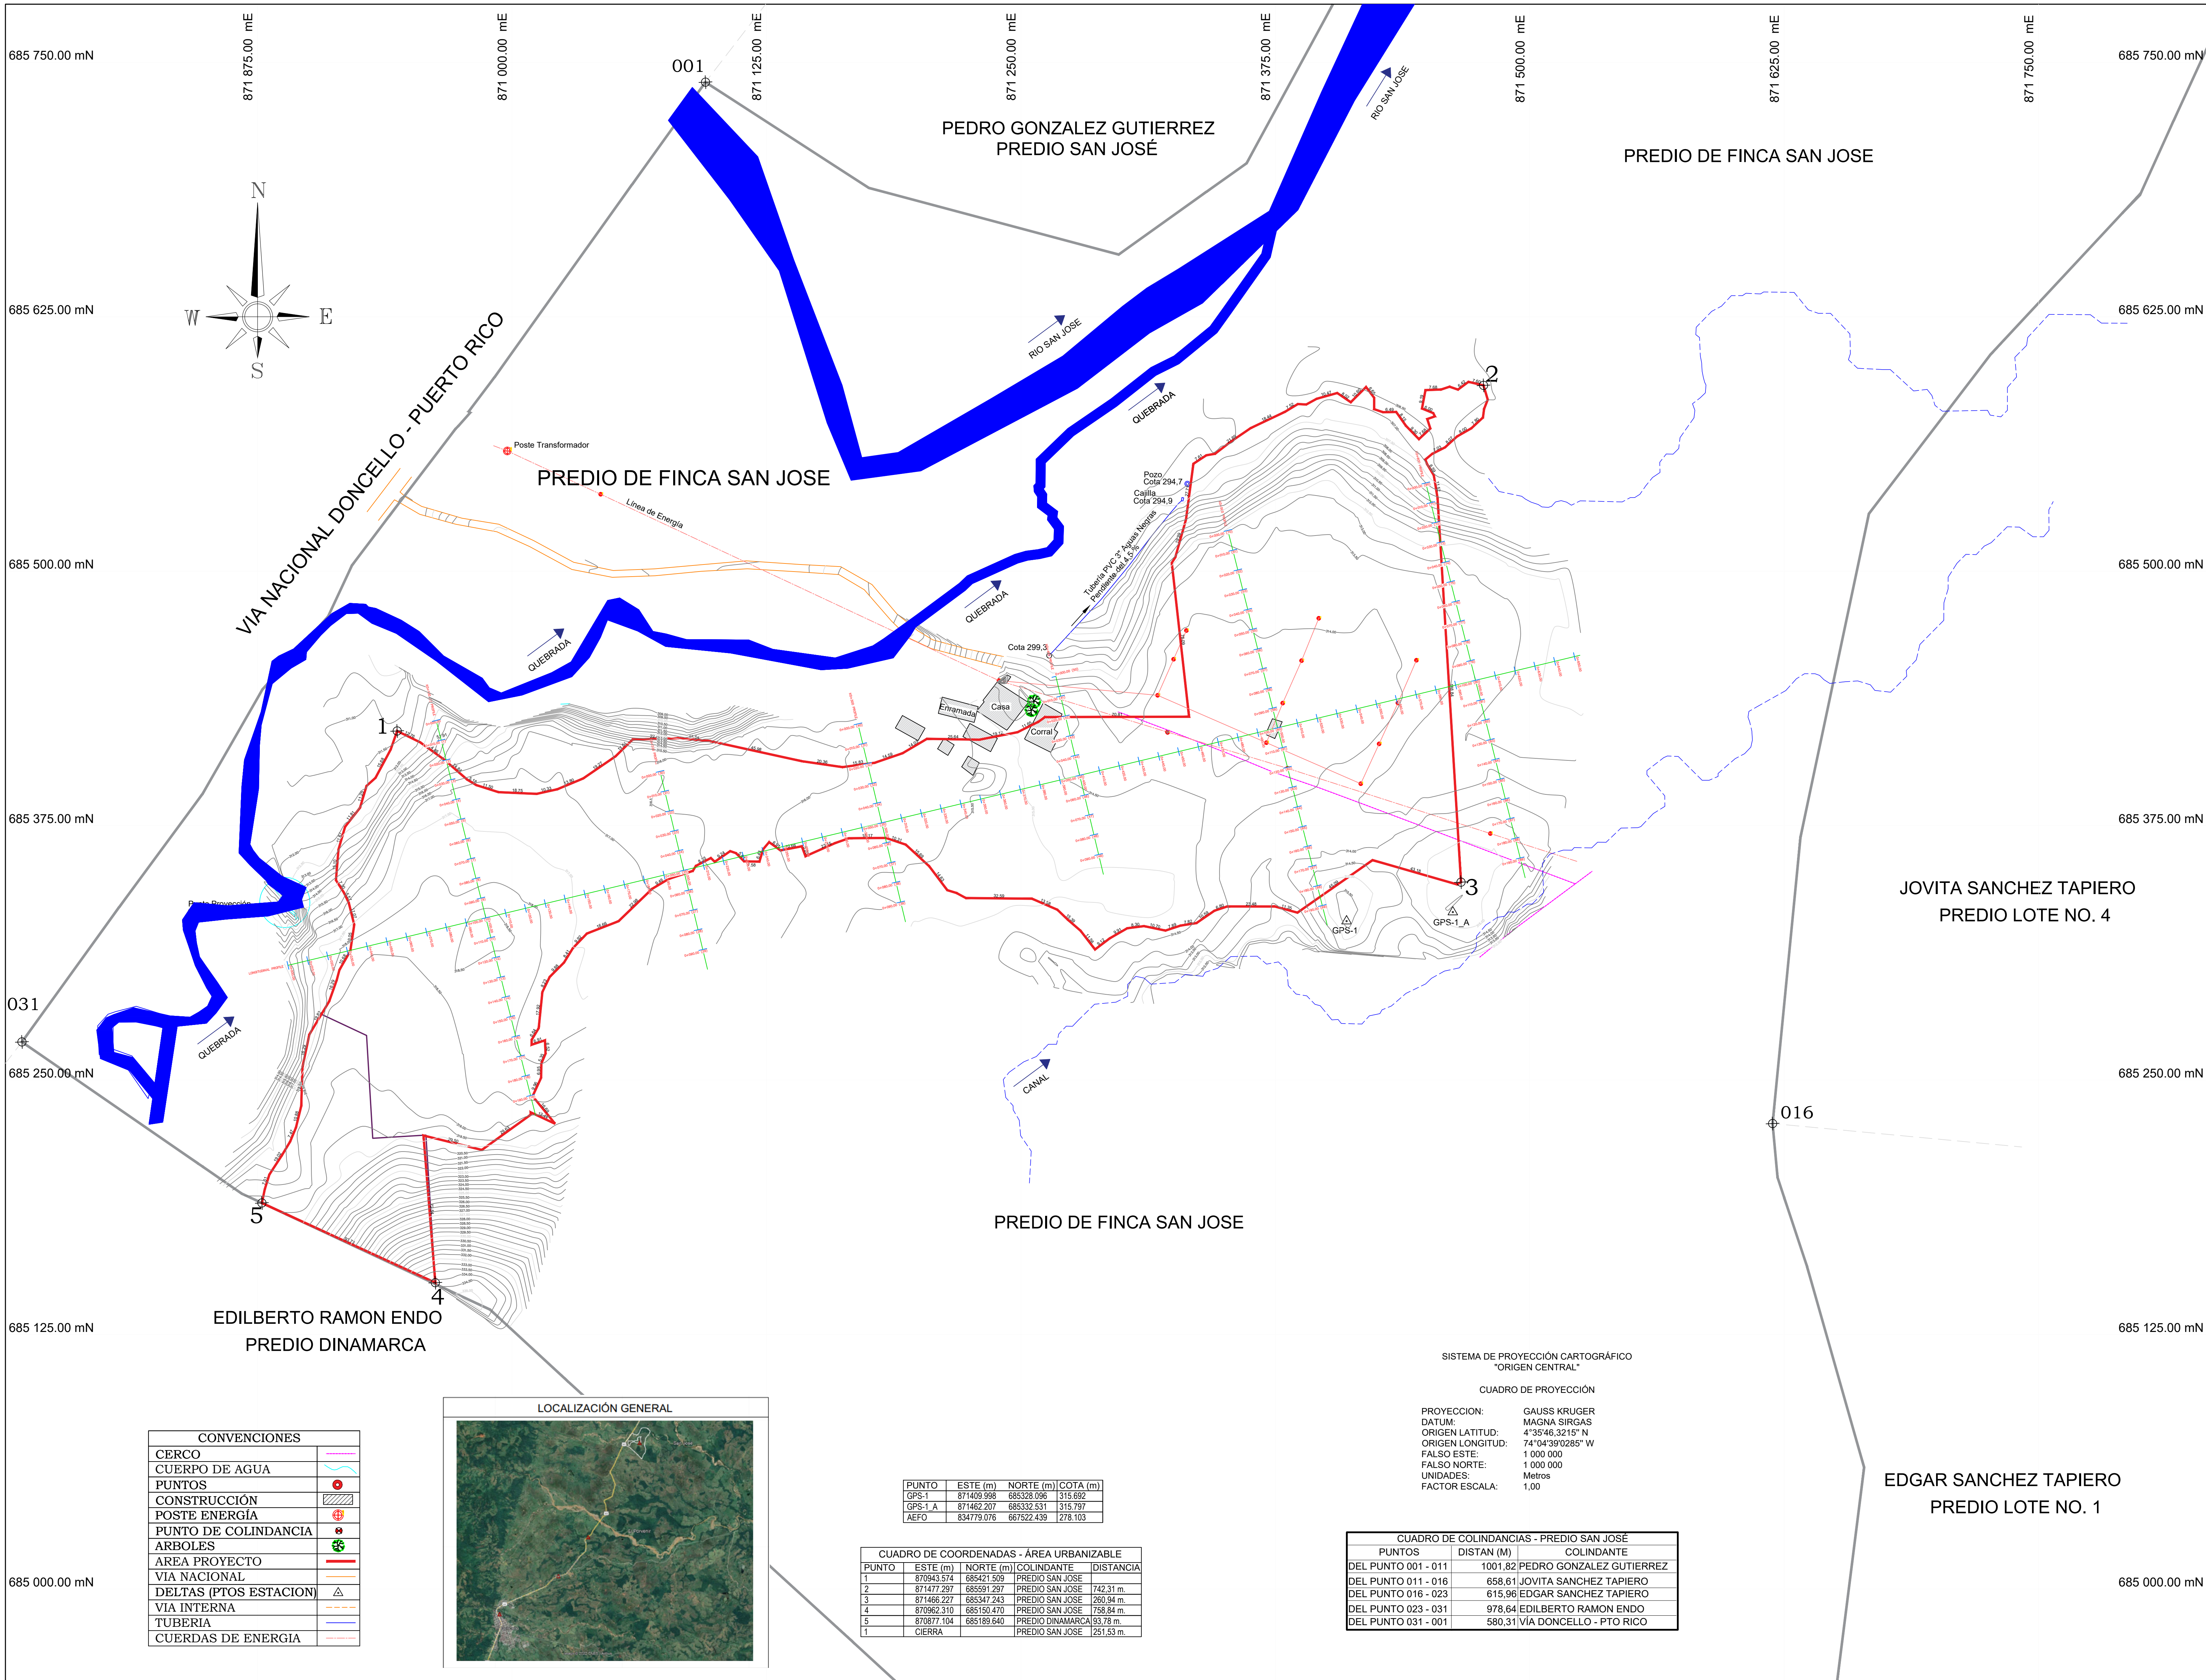

CONVENCIONES

CERCO	—
CUERPO DE AGUA	—
PUNTOS	●
CONSTRUCCIÓN	▨
POSTE ENERGÍA	⊕
PUNTO DE COLINDANCIA	⊙
ARBOLES	🌳
AREA PROYECTO	—
VIA NACIONAL	—
DELTA (PTOS ESTACION)	△
VIA INTERNA	—
TUBERIA	—
CUERDAS DE ENERGIA	—

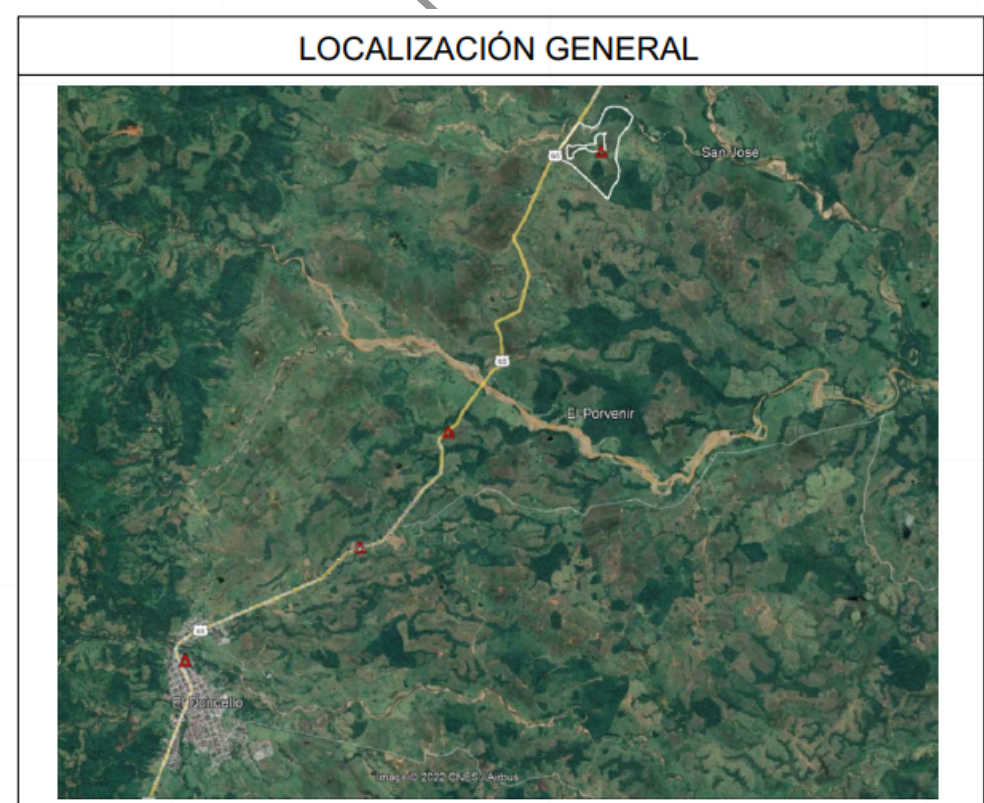

PUNTO	ESTE (m)	NORTE (m)	COTA (m)
GPS-1	871408.998	685328.096	315.682
GPS-1 A	871462.207	685332.531	315.797
AEFO	834719.076	667522.439	278.103

CUADRO DE COORDENADAS - ÁREA URBANIZABLE

PUNTO	ESTE (m)	NORTE (m)	COLINDANTE	DISTANCIA
1	870943.574	685421.509	PREDIO SAN JOSE	
2	871477.297	685591.297	PREDIO SAN JOSE	742,31 m.
3	871466.227	685347.243	PREDIO SAN JOSE	260,94 m.
4	870862.310	685150.470	PREDIO SAN JOSE	1758,84 m.
5	870877.104	685189.640	PREDIO DINAMARCA	53,78 m.
1			PREDIO SAN JOSE	251,53 m.

SISTEMA DE PROYECCIÓN CARTOGRAFICO
"ORIGEN CENTRAL"

CUADRO DE PROYECCIÓN

PROYECCION: GAUSS KRUGER
DATUM: MAGNA SIRGAS
ORIGEN LATITUD: 4°35'46,3215" N
ORIGEN LONGITUD: 74°04'39,0285" W
FALSO ESTE: 1 000 000
FALSO NORTE: 1 000 000
UNIDADES: Metros
FACTOR ESCALA: 1,00

CUADRO DE COLINDANCIAS - PREDIO SAN JOSE

PUNTOS	DISTAN (M)	COLINDANTE
DEL PUNTO 001 - 011	1001,82	PEDRO GONZALEZ GUTIERREZ
DEL PUNTO 011 - 016	658,61	JOVITA SANCHEZ TAPIERO
DEL PUNTO 016 - 023	615,96	EDGAR SANCHEZ TAPIERO
DEL PUNTO 023 - 031	978,64	EDILBERTO RAMON ENDO
DEL PUNTO 031 - 001	580,31	VIA DONCELLO - PTO RICO