



ESPACIO TERRITORIAL
DE CAPACITACION Y
REINCORPORACION
**ETCR
SAN JOSE**

RESOLUCION:

CONTIENE:
**PLANO
ÁREAS DE CONSERVACIÓN Y
PROTECCIÓN**


ISEÑO:

Cherry
ARQUITECTA ORLANDA CHERRY ORTIZ
M.P. 25700 - 38640 CND

APROBO:

ARQUITECTA GLORIA KARINA USINA CORREAL
M.P. A25132001-52214689

LOCALIZACIÓN GENERAL

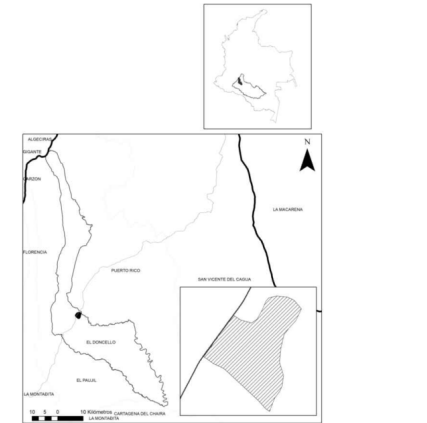

NOTA : estos diseños están protegidos
bajo la ley 23 de 1982 y la ley 44 de
1993-PROTECCIÓN DE PROPIEDAD
INTELLECTUAL

ARCHIVO MAGNETICO:

Cherry/Doncello/Proyecto etcr san José

FECHA:


JUNIO 2023

ESCALA:

1:2000

PROYECCION:

7 DE 7

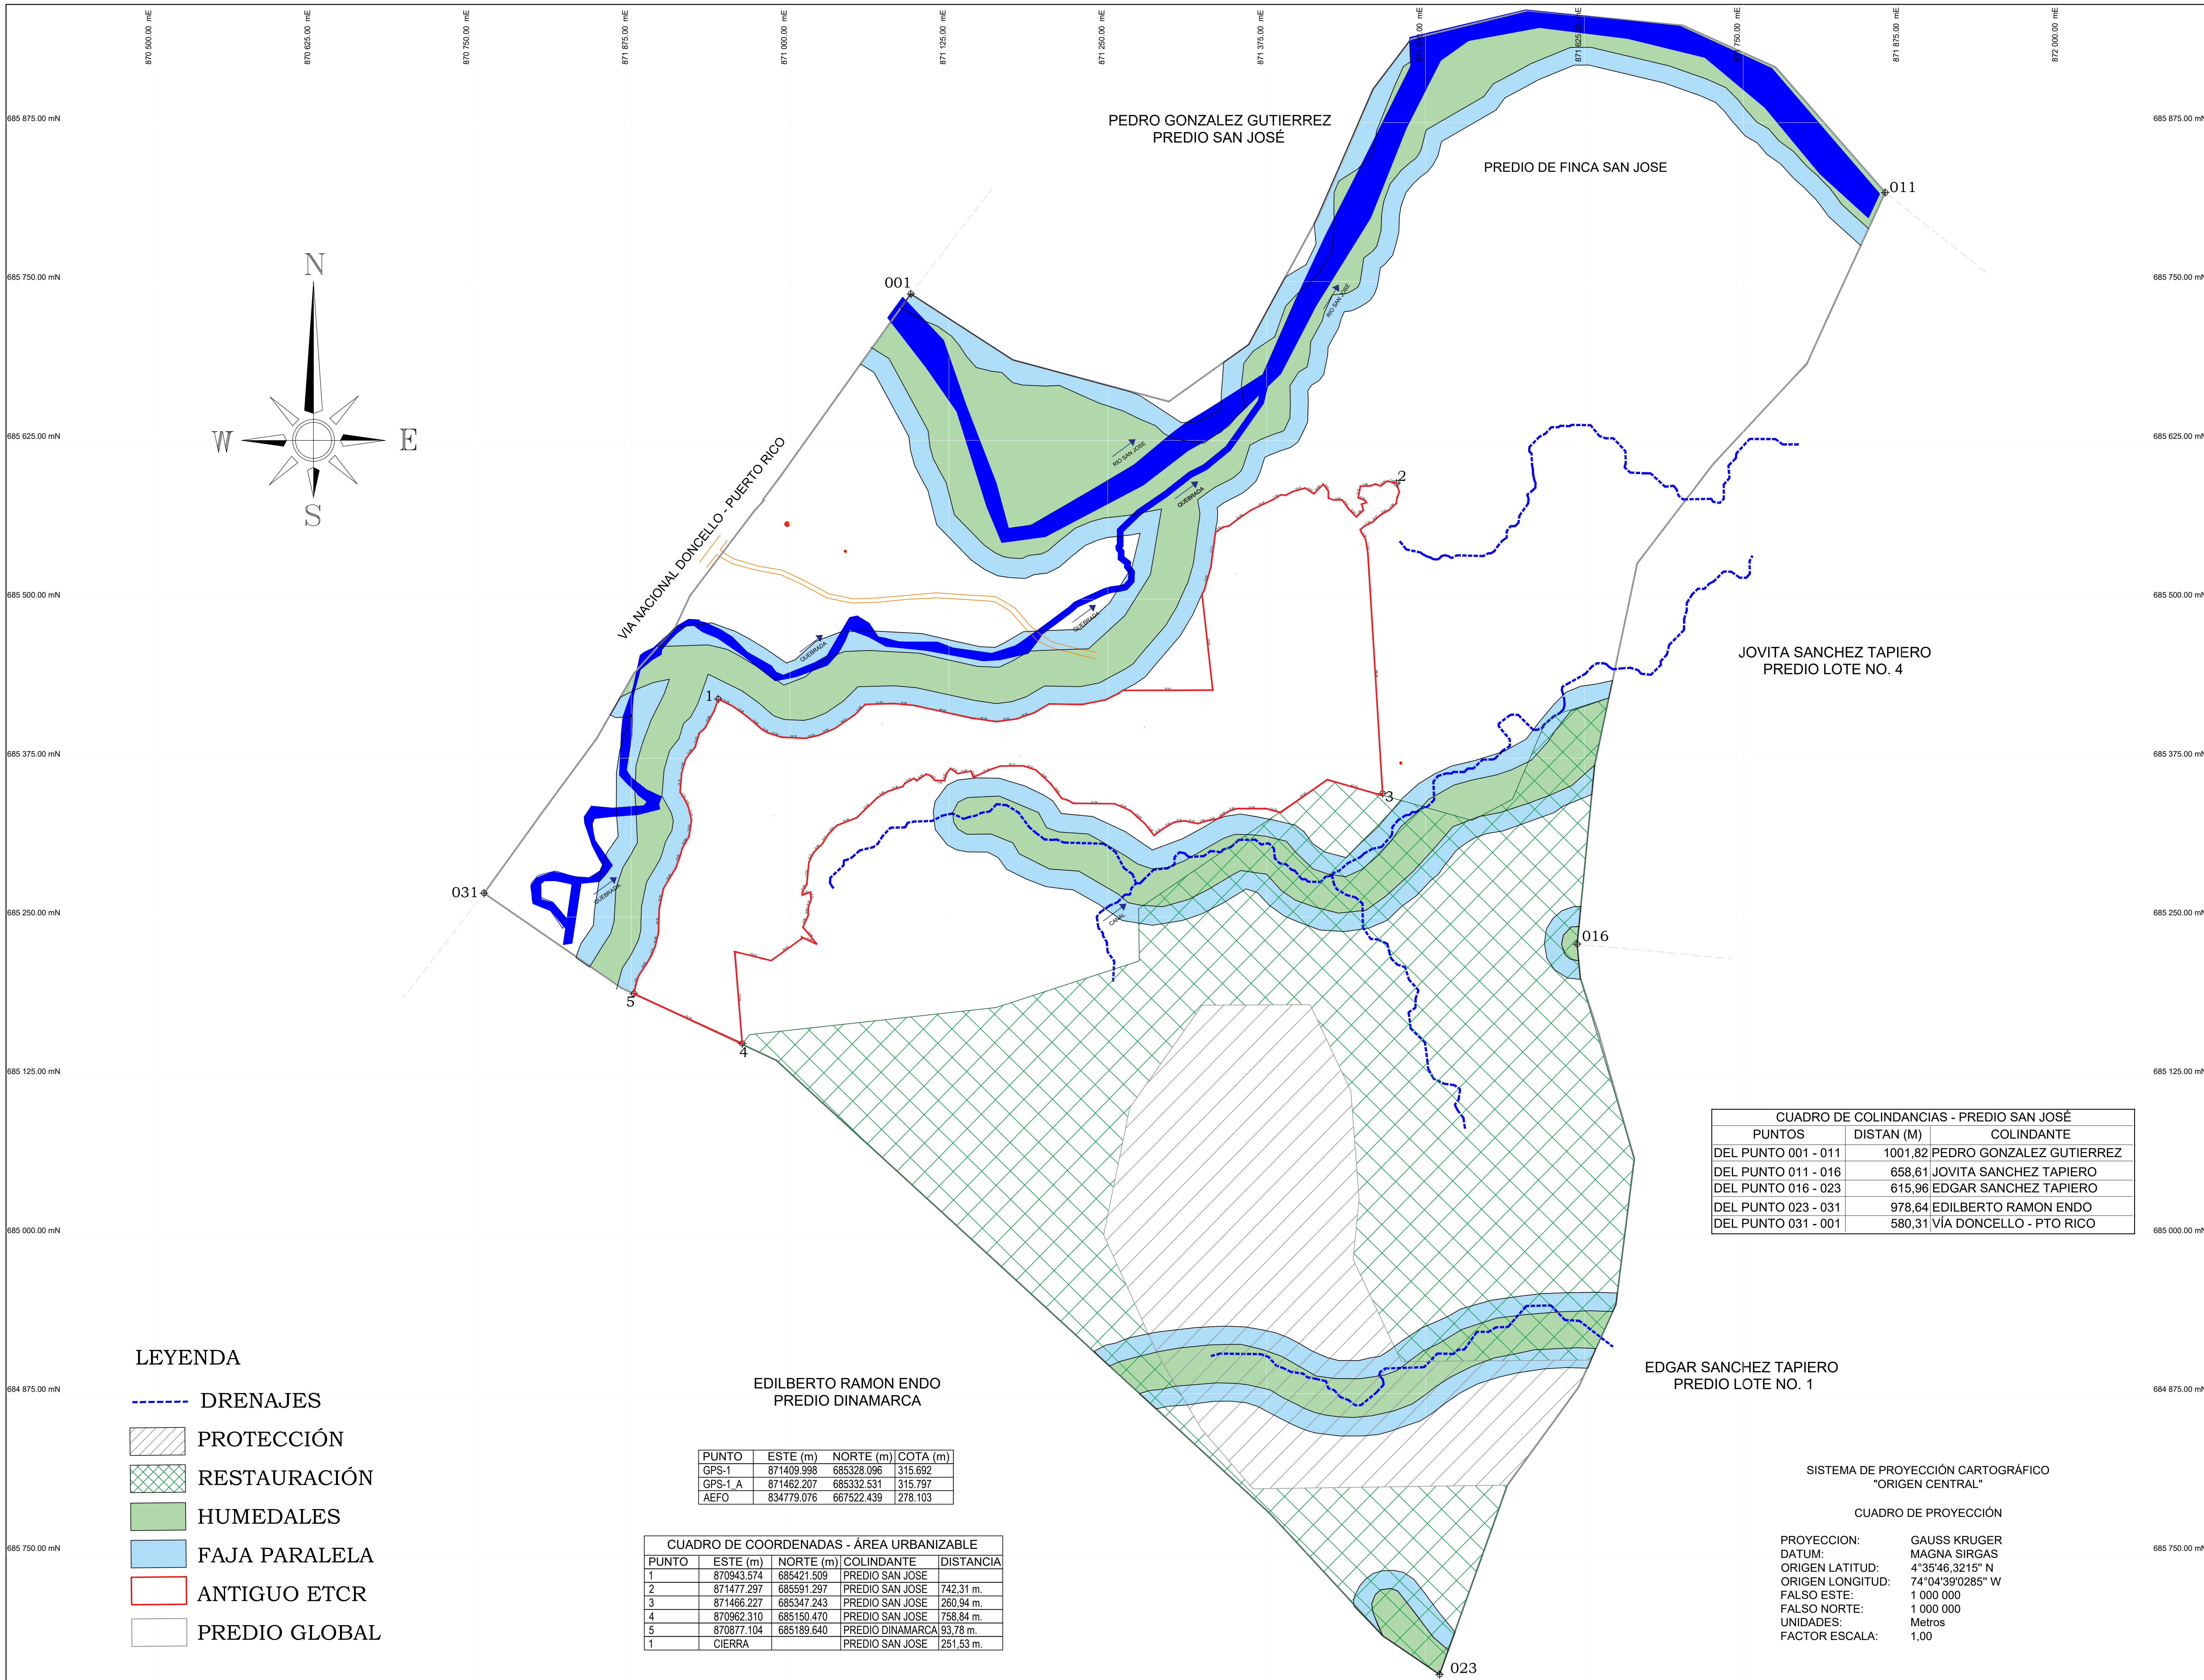

PEDRO GONZALEZ GUTIERREZ
PREDIO SAN JOSÉ

PREDIO DE FINCA SAN JOSE

JOVITA SANCHEZ TAPIERO
PREDIO LOTE NO. 4

EDGAR SANCHEZ TAPIERO
PREDIO LOTE NO. 1

EDILBERTO RAMON ENDO
PREDIO DINAMARCA

VIA NACIONAL DONCELLO - PUERTO RICO

LEYENDA

- DRENAJES
- PROTECCIÓN
- RESTAURACIÓN
- HUMEDALES
- FAJA PARALELA
- ANTIGUO ETCR
- PREDIO GLOBAL

PUNTO	ESTE (m)	NORTE (m)	COTA (m)
GPS-1	871409.998	685328.096	315.692
GPS-1.A	871462.207	685332.531	315.797
AEFO	834779.076	667522.439	278.103

CUADRO DE COORDENADAS - ÁREA URBANIZABLE				
PUNTO	ESTE (m)	NORTE (m)	COLINDANTE	DISTANCIA
1	870943.574	685421.509	PREDIO SAN JOSE	
2	871477.297	685591.297	PREDIO SAN JOSE	742,31 m.
3	871466.227	685347.243	PREDIO SAN JOSE	260,94 m.
4	870962.310	685150.470	PREDIO SAN JOSE	758,84 m.
5	870877.104	685189.640	PREDIO DINAMARCA	93,78 m.
1	CIERRA		PREDIO SAN JOSE	251,53 m.

CUADRO DE COLINDANCIAS - PREDIO SAN JOSÉ		
PUNTOS	DISTAN (M)	COLINDANTE
DEL PUNTO 001 - 011	1001,82	PEDRO GONZALEZ GUTIERREZ
DEL PUNTO 011 - 016	658,61	JOVITA SANCHEZ TAPIERO
DEL PUNTO 016 - 023	615,96	EDGAR SANCHEZ TAPIERO
DEL PUNTO 023 - 031	978,64	EDILBERTO RAMON ENDO
DEL PUNTO 031 - 001	580,31	VÍA DONCELLO - PTO RICO

SISTEMA DE PROYECCIÓN CARTOGRAFICO
"ORIGEN CENTRAL"

CUADRO DE PROYECCIÓN

PROYECCION: GAUSS KRUGER
 DATUM: MAGNA SIRGAS
 ORIGEN LATITUD: 4°35'46,3215" N
 ORIGEN LONGITUD: 74°04'39'0285" W
 FALSO ESTE: 1 000 000
 FALSO NORTE: 1 000 000
 UNIDADES: Metros
 FACTOR ESCALA: 1,00